


RD105 - AMENAGEMENT DES RUES DU COGLAIS ET DE LA SALORGE (hors marché)

RD 18 – AMENAGEMENT DE LA CONTINUITE CYCLABLE (présent marché)

FIN AOUT A SEPTEMBRE 2024
(S34 à S39)


-  Itinéraire principal transit
-  Itinéraire riverain maintenu
-  Itinéraire sens unique VL

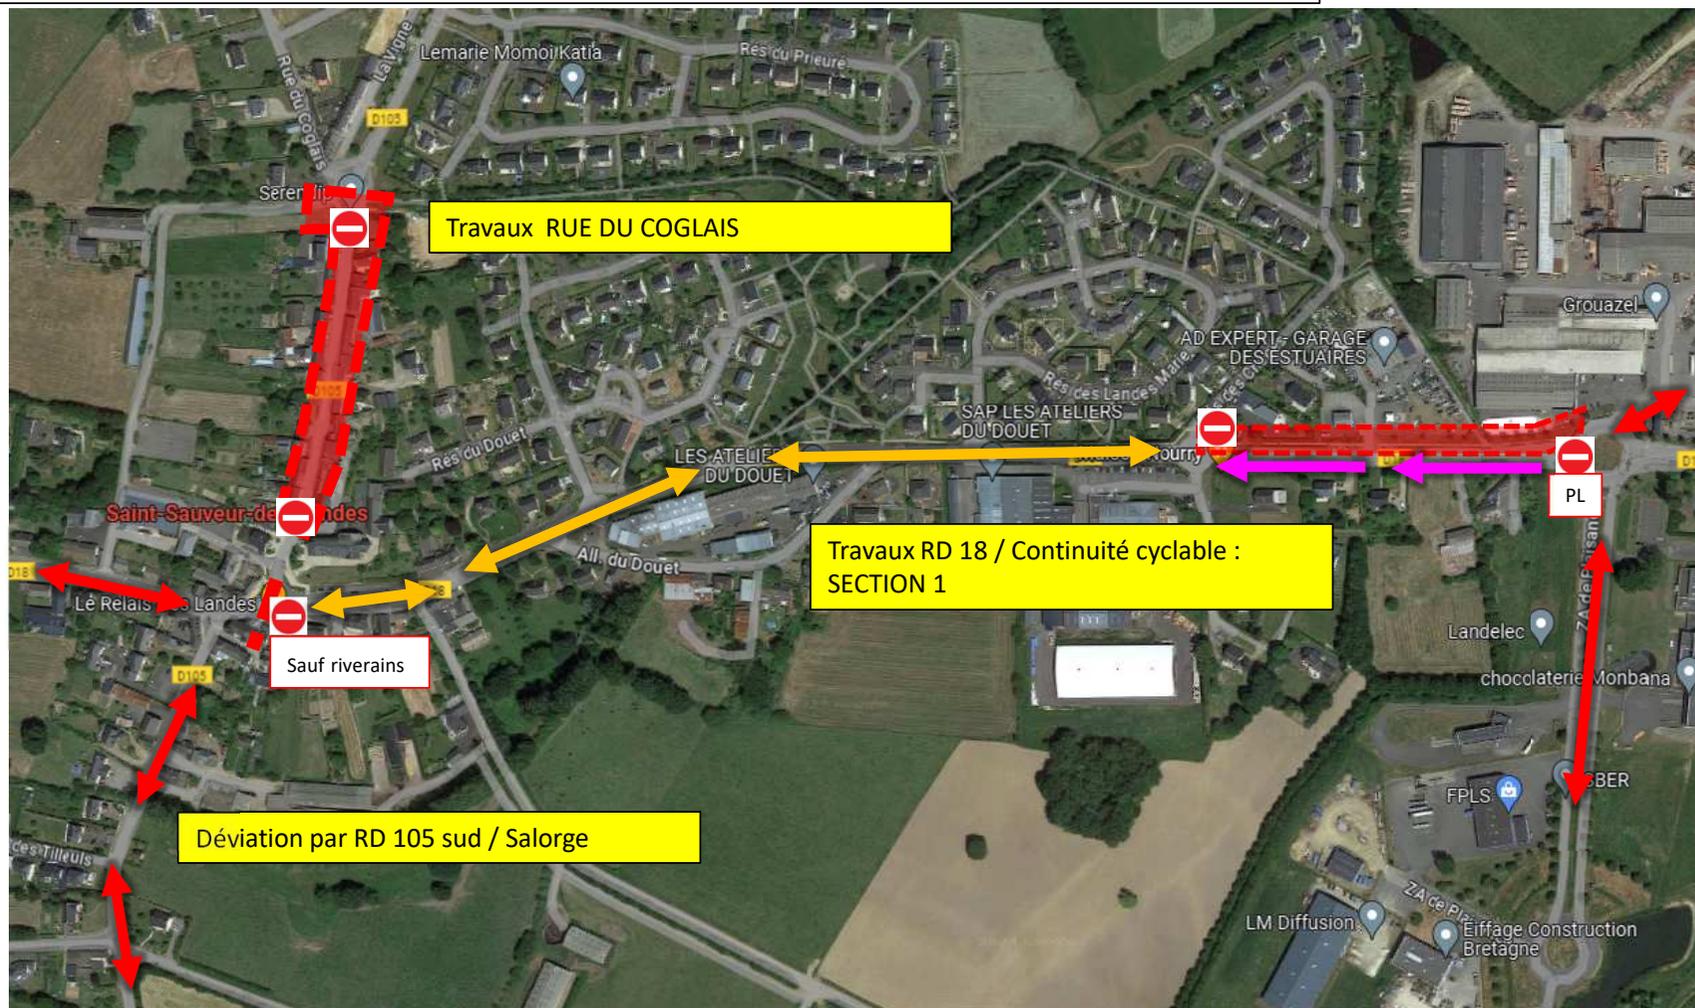

RD105 - AMENAGEMENT DES RUES DU COGLAIS ET DE LA SALORGE (hors marché)
RD 18 – AMENAGEMENT DE LA CONTINUITE CYCLABLE (présent marché)

OCTOBRE 2024 (S40 à S44)

- ↔ Itinéraire principal transit
- ↔ Itinéraire riverain maintenu
- ← Itinéraire sens unique VL

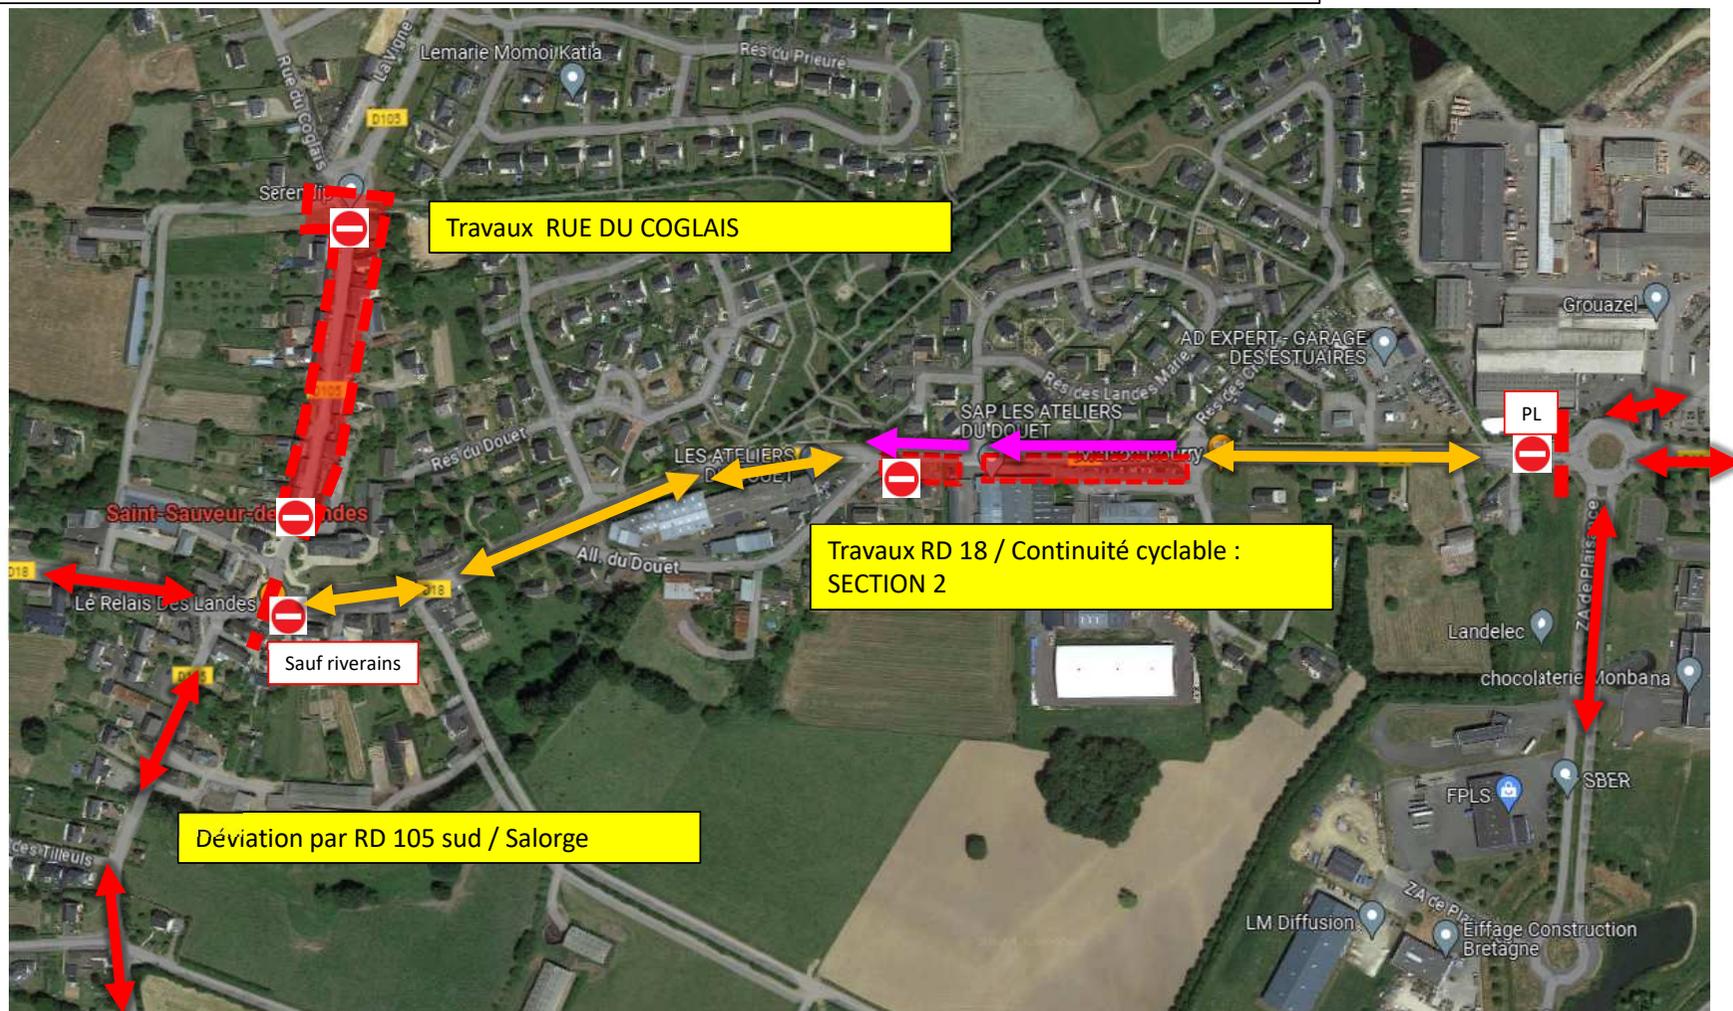

DEVIATION GENERALE DE TRANSIT

